
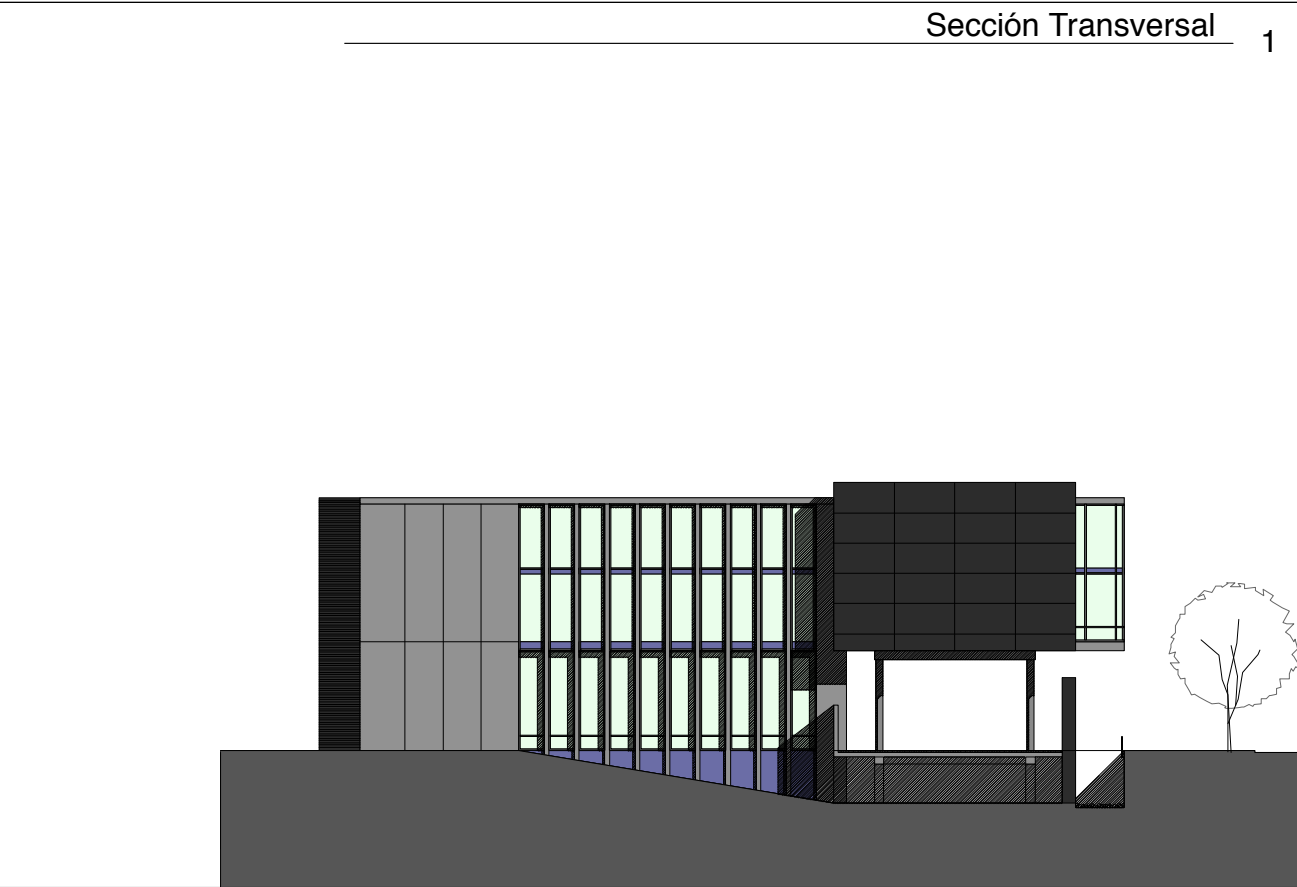
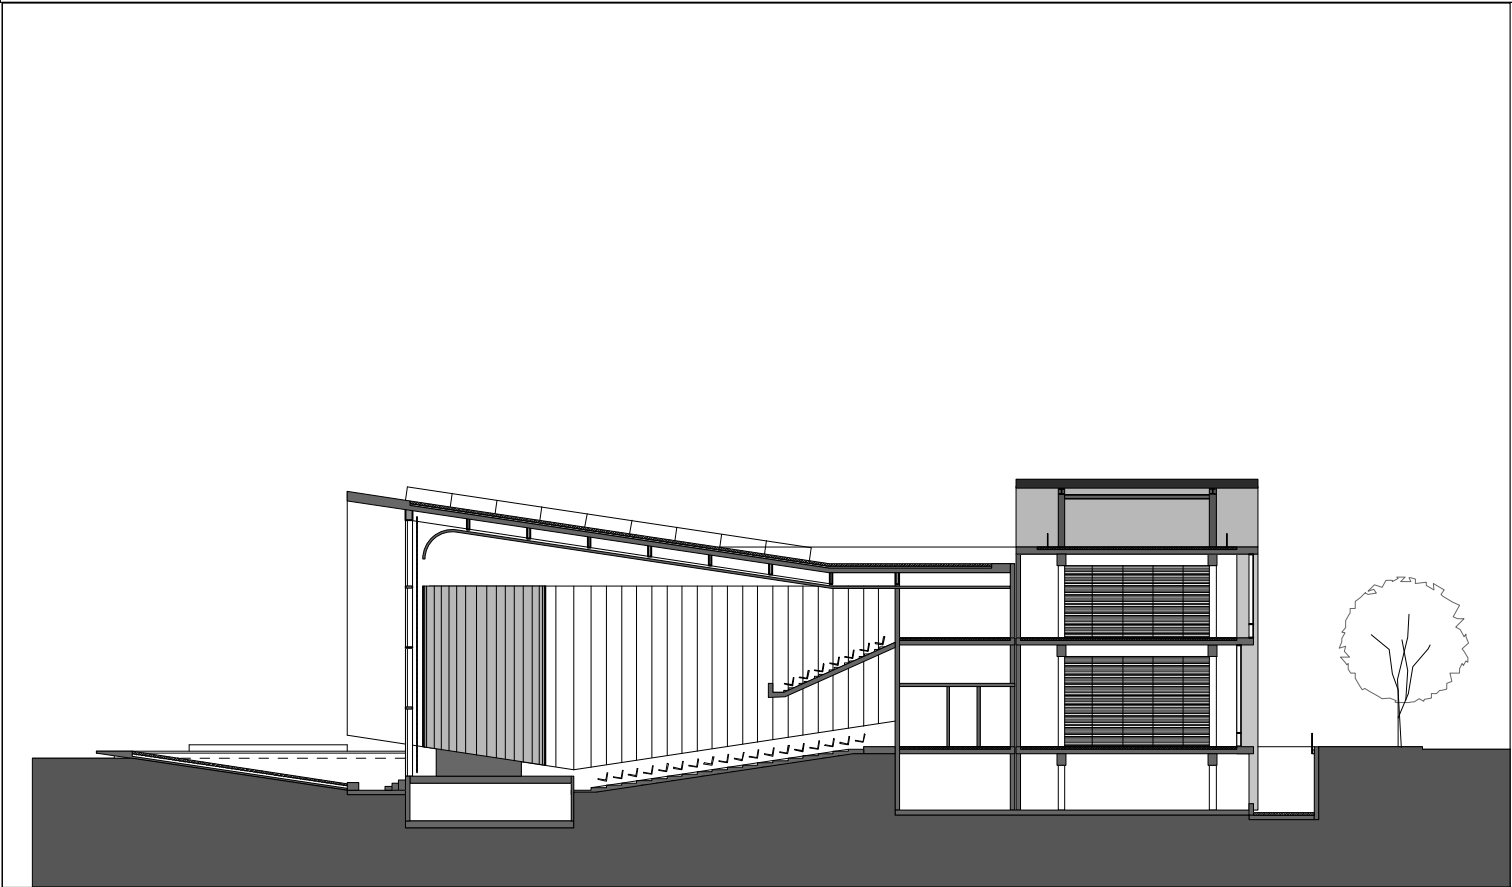


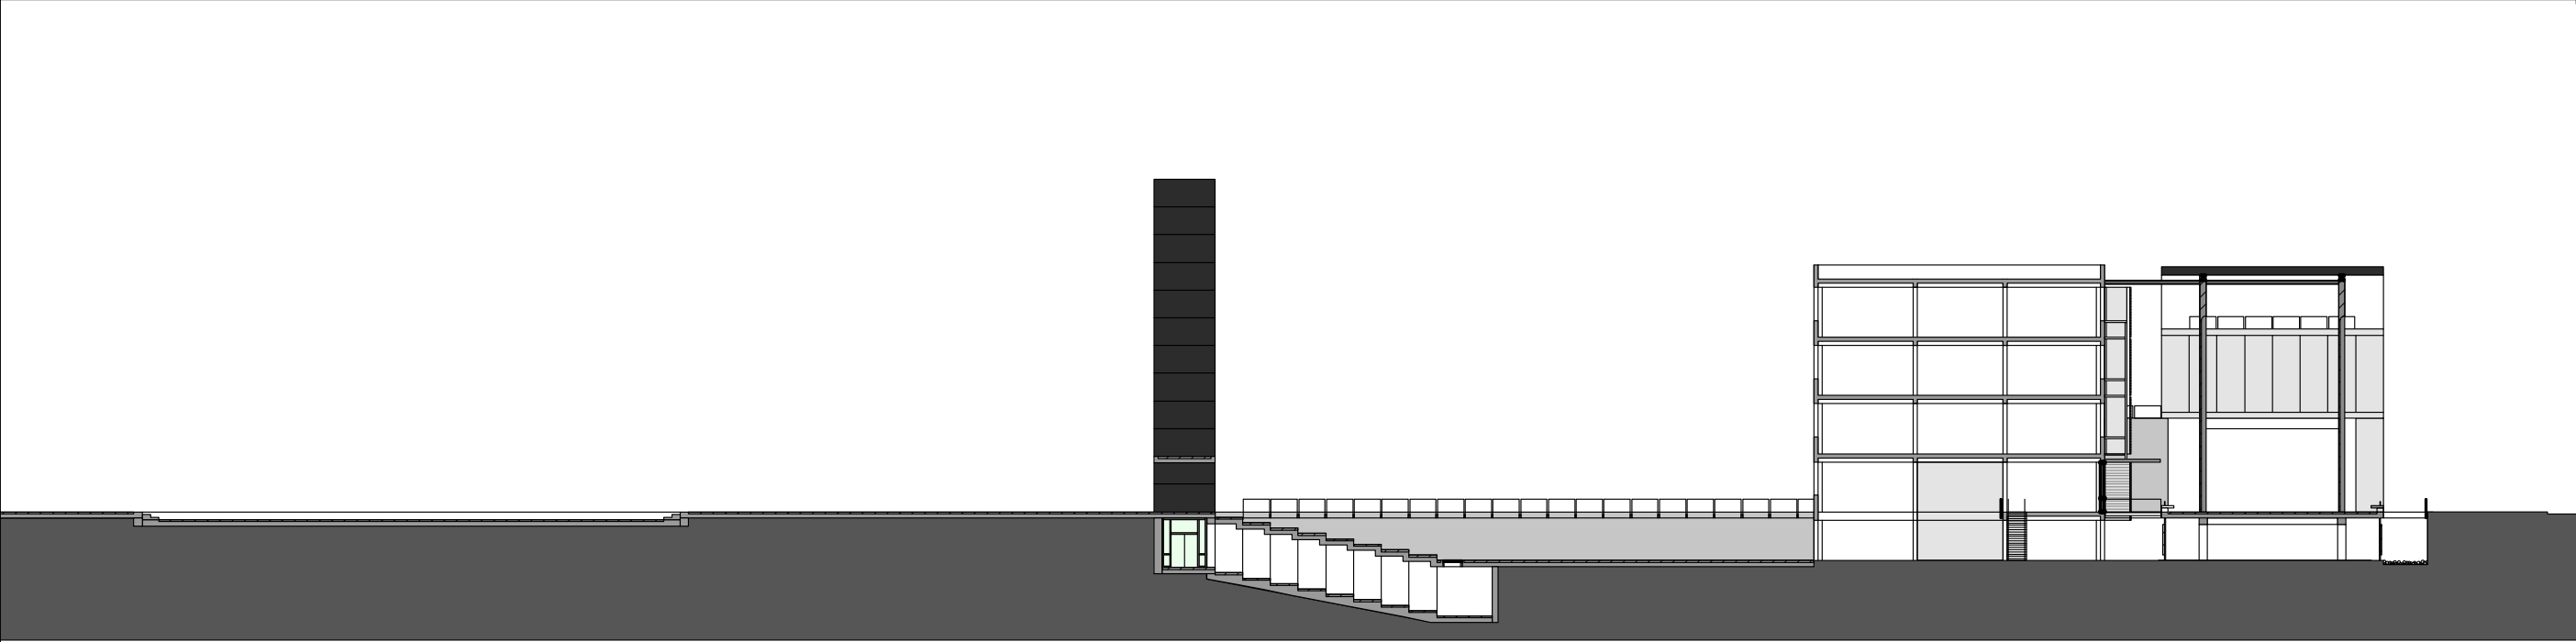

Sección Transversal 1

Sección Teatro 3

Elevación/Sección Av. Capitan Ignacio Carrera Pinto 2

Elevación+Sección
1:500